



LAGEPLAN 1:250

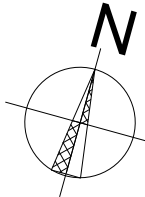

Richtung Ortsmitte < Boznerstraße > Richtung Mebo

Kreuzwiesenweg

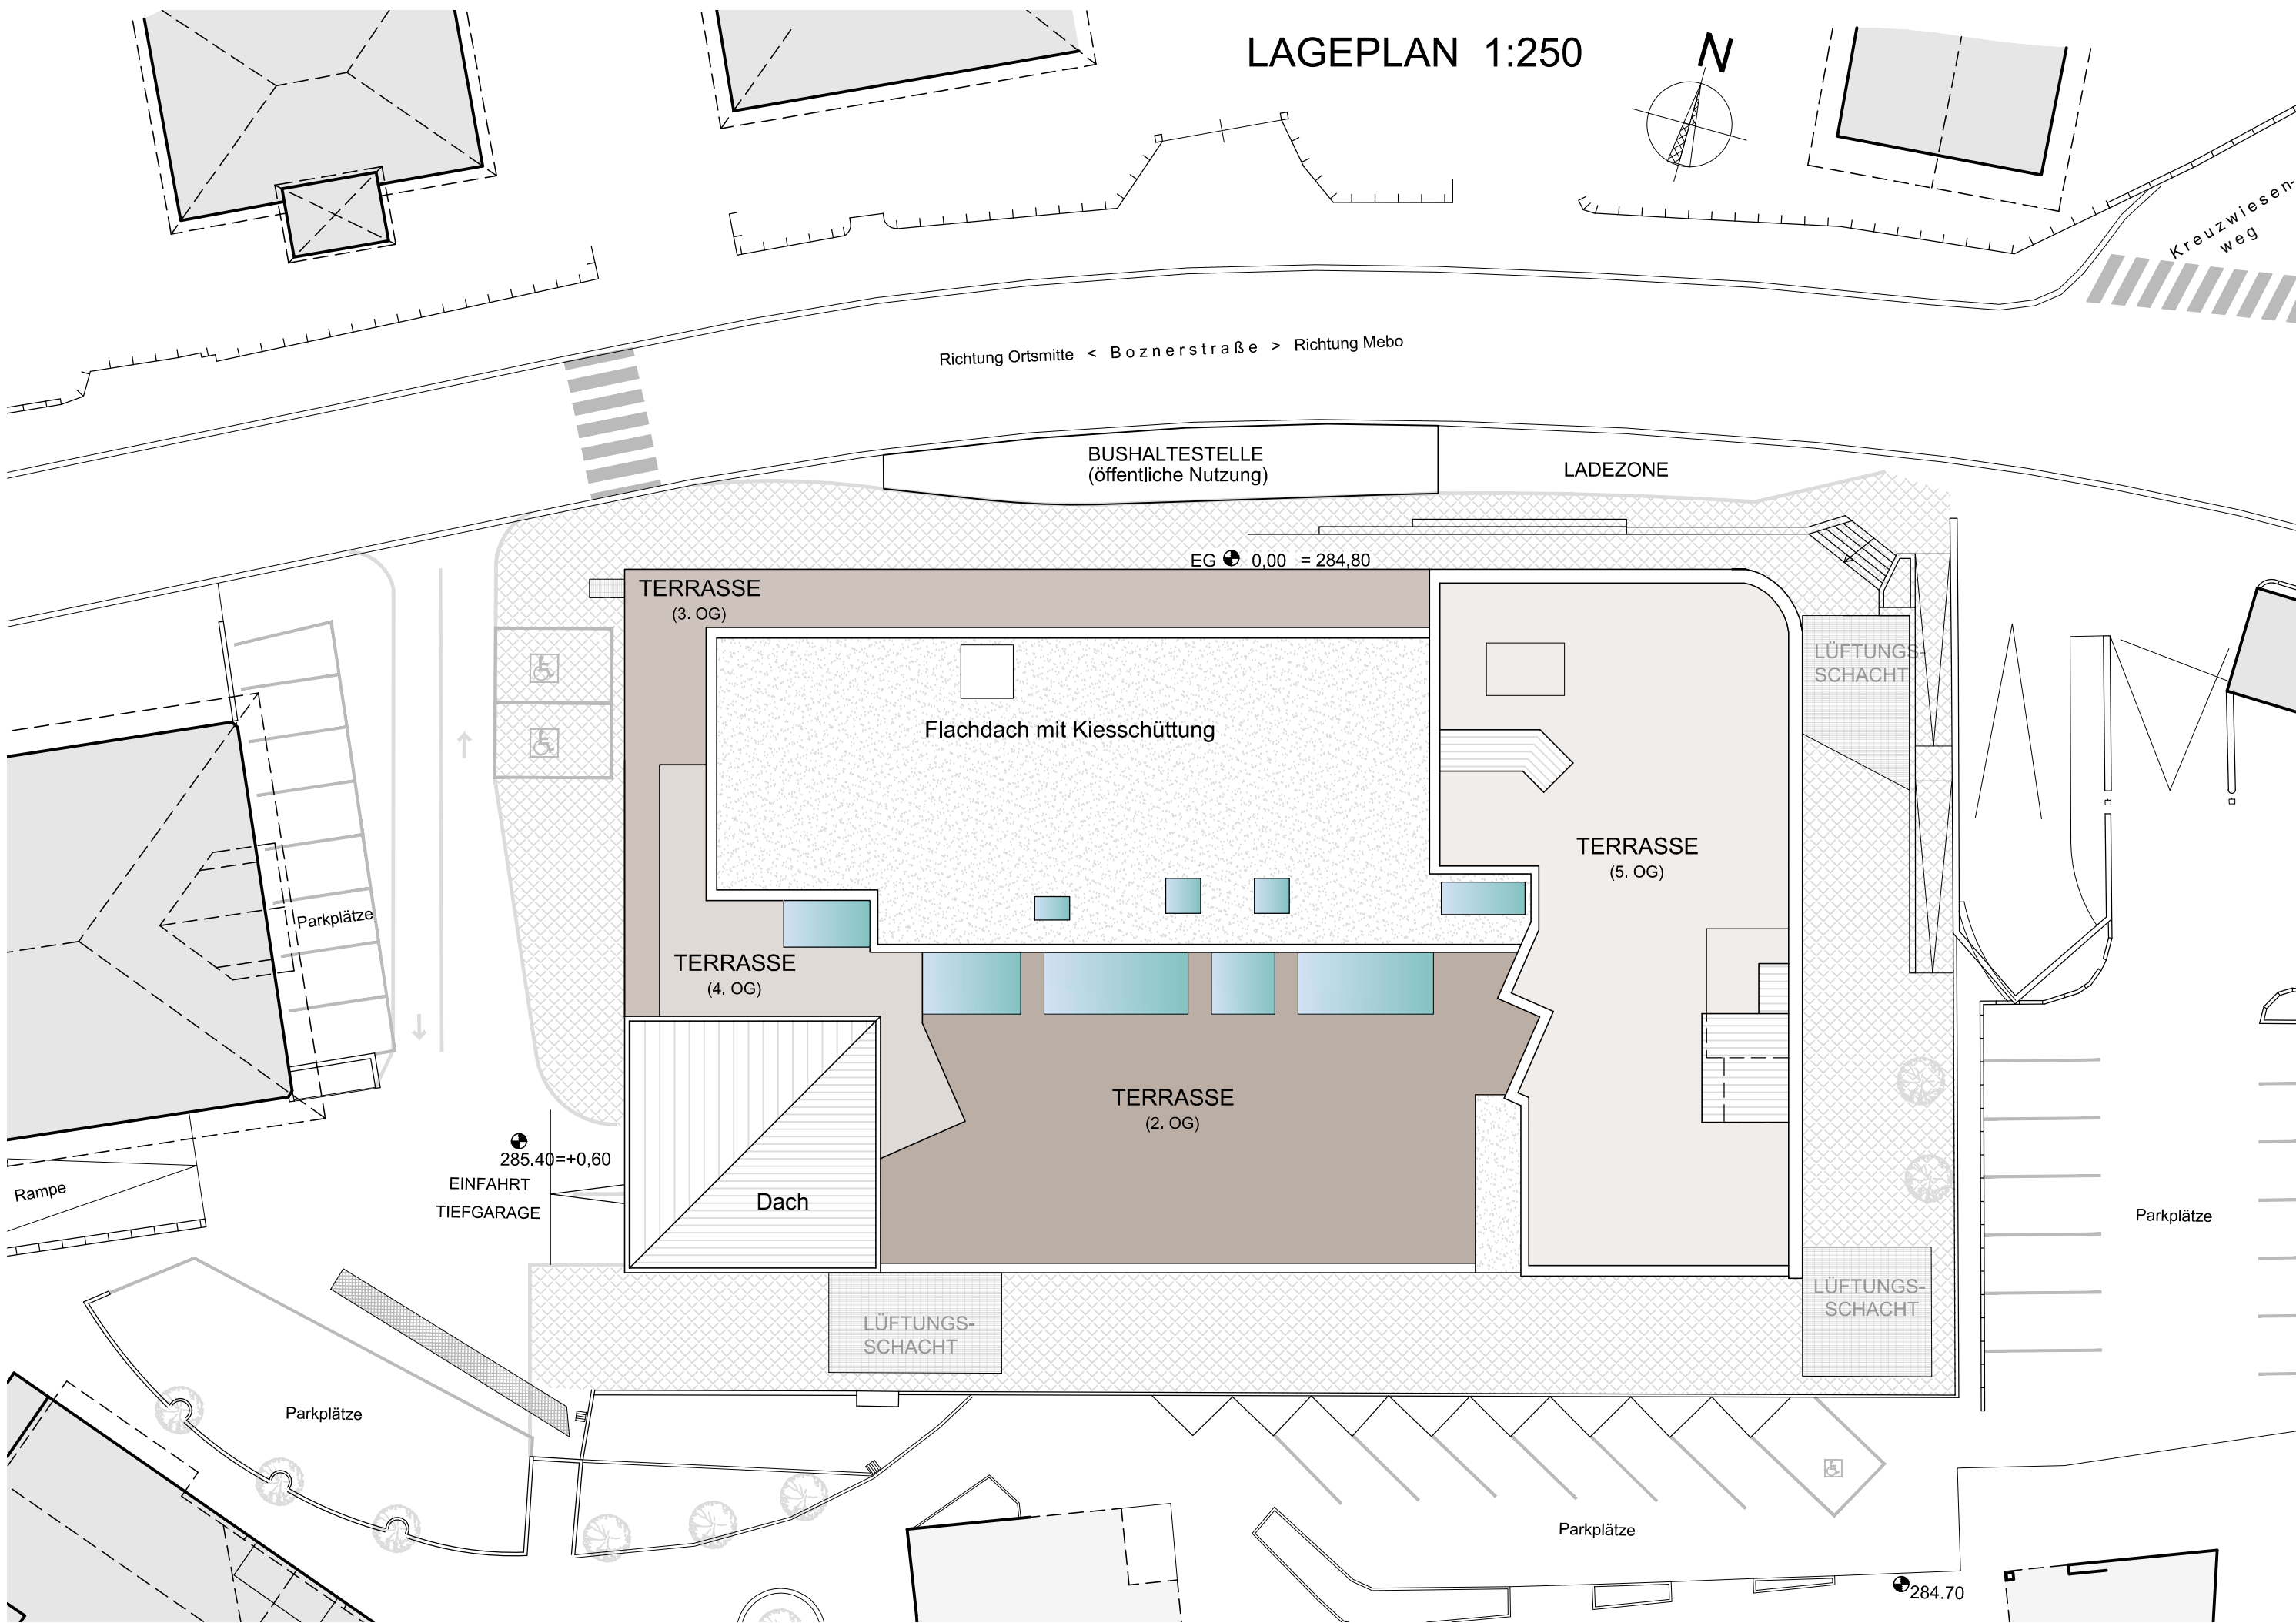

285.40 = +0.60
EINFAHRT
TIEFGARAGE

EG 0.00 = 284.80

284.70

Parkplätze

Parkplätze

Parkplätze

Parkplätze

Rampe

Dach

TERRASSE
(3. OG)

TERRASSE
(4. OG)

TERRASSE
(2. OG)

TERRASSE
(5. OG)

Flachdach mit Kiesschüttung

BUSHALTESTELLE
(öffentliche Nutzung)

LADEZONE

LÜFTUNGSSCHACHT

LÜFTUNGSSCHACHT

LÜFTUNGSSCHACHT

Kreuzwiesenweg

Richtung Ortsmitte < Boznerstraße > Richtung Mebo

LAGEPLAN 1:250

